



## HOTĂRÂREA NR.142

### privind declararea ca bun de interes public local a unui imobil teren cu destinația de drum public

Consiliul Local al municipiului Râmnicu Vâlcea, întrunit în ședință ordinară la data de 30 mai 2025, la care participă 20 de consilieri din cei 23 în funcție;

Luând în discuție Referatul de aprobare nr.19690 din 22.05.2025, al cărui semnatar este Primarul municipiului, prin care se propune inițierea unui proiect de hotărâre privind declararea ca bun de interes public local a unui imobil - teren, cu destinația de drum public;

Văzând Raportul nr.19700/22.05.2025, întocmit de Direcția Dezvoltare Locală, precum și avizele comisiilor de specialitate nr.1, pentru administrație publică locală, juridică, apărarea ordinii și liniștii publice, a drepturilor cetățenilor; nr.3, pentru servicii publice și comerț, întreprinderi mici și mijlocii, administrarea domeniului public și privat, agricultură și nr.4, de organizare și dezvoltare urbanistică, realizarea lucrărilor publice, protecția mediului înconjurător, gospodărie comunală, conservarea monumentelor istorice și de arhitectură;

Având în vedere că datorită extinderii limitei zonei de intravilan a municipiului Râmnicu Vâlcea prin Planul Urbanistic General aprobat, unele căi de acces utilizate ca drumuri agricole de tarla sau pentru a facilita accesul la terenuri proprietate privată, sunt situate în prezent în intravilanul municipiului Râmnicu Vâlcea și au destinația de drumuri de acces la imobilele terenuri și construcții proprietate privată, iar o astfel de situație a fost identificată în zona Ostroveni, ca urmare a solicitării formulate de domnul Pădureanu Dan Constantin, înregistrată la Primăria Municipiului sub nr. 9802/17.03.2025, privind trecerea în domeniul public a terenului în suprafață de 160 mp, cu următoarele dimensiuni: lungime 37,35 ml și lățime medie de 4,30 ml care se învecinează la nord cu nr. cad. 63212, la sud cu nr. cad. 39131, la est cu nr. cad. 53239 (proprietate pe care a deținut-o) și nr. cad. 61440 și la vest cu nr. cad. 46848, solicitare la care a anexat Certificatul de moștenitor nr. 11/06.05.2022;

Ținând seama de faptul că în urma verificării Planului parcelar cu punerile în posesie efectuate persoanelor îndreptățite conform Legilor Restituirii Proprietăților, a înregistrărilor cadastrale ale persoanelor fizice și/sau juridice limitrofe terenului respectiv, existente în baza de date a OCPI Vâlcea, coroborate cu împrejurările existente a rezultat că terenul pentru care domnul Pădureanu Dan Constantin a solicitat trecerea în domeniul public are suprafața de 147 mp;

În temeiul prevederilor art.286, alin.(4) din Ordonanța de Urgență a Guvernului nr.57/2019 privind Codul administrativ, cu modificările și completările ulterioare, ale art.3, lit.a) și ale art.8 alin.(1), lit.c) și alin.(2) din Ordonanța Guvernului nr. 43/1997, privind regimul drumurilor, republicată;

În baza art.129, alin.(1), alin.(2), lit.c), art.139, alin.(2) și a art.196 alin.(1), lit.a) din Ordonanța de Urgență a Guvernului nr.57/2019 privind Codul Administrativ, cu modificările și completările ulterioare;

Întrunind 20 de voturi "pentru", 0 voturi "împotrivă" și 0 abțineri,

## HOTĂRĂȘTE:

**Art.1.** Se declară ca bun de interes public local, cu destinația de drum public, imobilul - teren în suprafață de 147 mp, care pornește din strada Ostroveni spre Eest, identificat pe planul de amplasament și delimitare - anexa nr. 1 la prezenta hotărâre.

**Art.2.** Se aprobă clasificarea ca stradă a drumului de interes public local menționat la art.1.

**Art.3.** Se aprobă înscrierea în Cartea funciară a municipiului Râmnicu Vâlcea a bunului de interes public local menționat la art.1, în suprafață totală de 147 mp, rezultată în urma măsurărilor.

**Art.4.** Cu ducerea la îndeplinire a prezentei hotărâri se încredințează Direcția Dezvoltare Locală.

**Art.5.** Prezenta hotărâre se comunică în copie:

- Instituției Prefectului – județul Vâlcea;
- Primarului municipiului Râmnicu Vâlcea;
- Direcției Dezvoltare Locală;
- Direcției Economico-Financiară;
- Direcției Urbanism;
- Direcției Investiții și Achiziții Publice;
- Direcției Administrării Domeniului Public.

PREȘEDINTE DE ȘEDINȚĂ,  
Iuliana-Maria POPESCU



CONTRASEMNEAZĂ PENTRU LEGALITATE,  
SECRETAR GENERAL,  
jurist Ion DIDOIU



Râmnicu Vâlcea, 30 mai 2025


# PLAN DE AMPLASAMENT SI DELIMITARE A IMOBILULUI

ANEXA NR. 16

SCARA 1: 200

| Nr. cadastral | Suprafata masurata a imobilului(mp) | Adresa imobilului                                                                           |
|---------------|-------------------------------------|---------------------------------------------------------------------------------------------|
|               | 147                                 | Municipiul Ramnicu Valcea, Strada Ostroveni, Punctul "Ostroveni", Judetul Valcea INTRAVILAN |

| NR.CARTE FUNCARA | Unitatea Administrativ Teritoriala (U.A.T.) |
|------------------|---------------------------------------------|
|                  | Ramnicu Valcea                              |

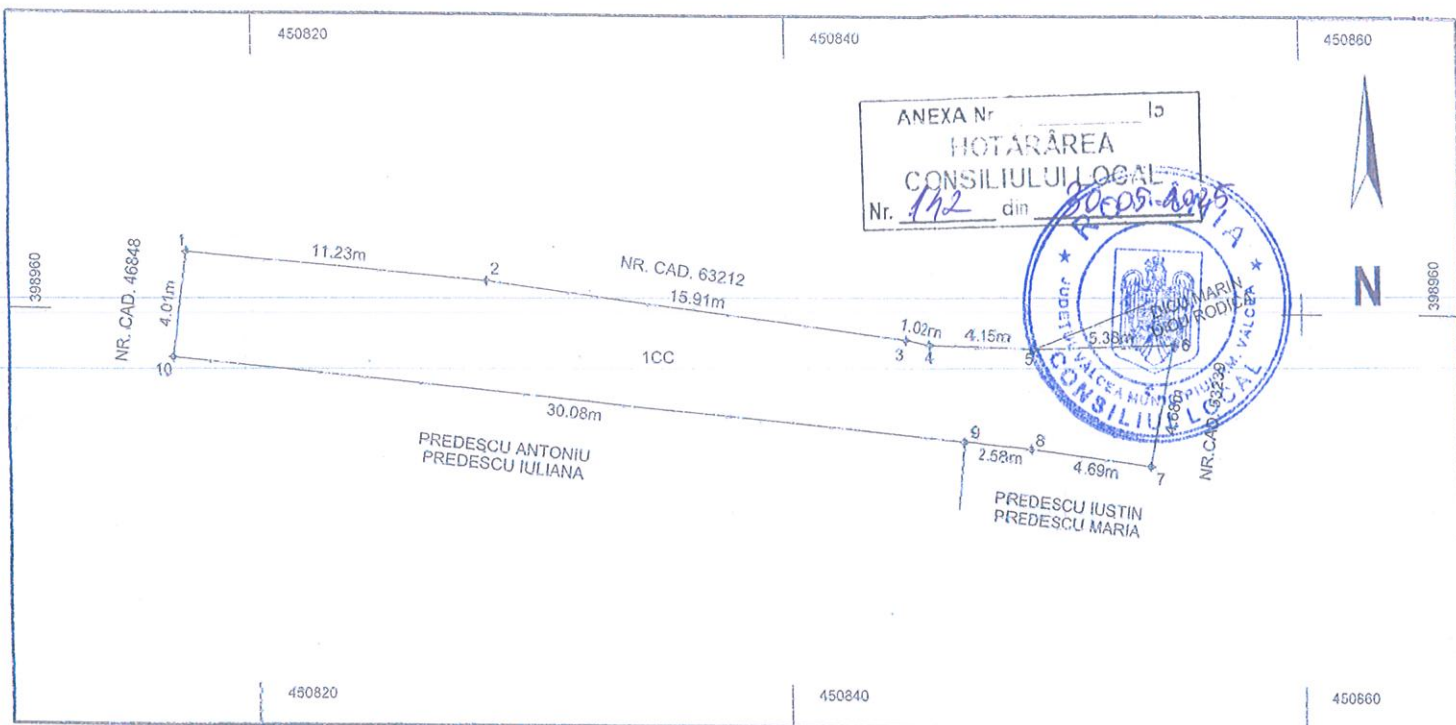

## A. DATE REFERITOARE LA TEREN

| Nr. parcela | Categorie de folosinta | Suprafata (mp) | Mentii                                                                    |
|-------------|------------------------|----------------|---------------------------------------------------------------------------|
| 1           | CC                     | 147            | Terenul este partial imprejmuit;<br>- imprejmuit intre punctele 7-8-9-10; |
| Total       |                        | 147            |                                                                           |

## B. DATE REFERITOARE LA CONSTRUCTII

| Cod constructie | Destinatia | Suprafata construita la sol (mp) | Mentii |
|-----------------|------------|----------------------------------|--------|
|                 |            |                                  |        |
| Total           |            |                                  |        |

Constantin-Tiberiu Mecu  
Semnat digital de Constantin-Tiberiu Mecu  
Data: 2025.04.14 11:55:18 +03'00'

Suprafata totala masurata a imobilului = 147 mp

|   |   |
|---|---|
| <p>Executant</p> <p>MECU CONSTANTIN TIBERIU<br/>Aut. Seria VL, NR. 174</p> <p>Confirm executarea masuratorilor la teren, corectitudinea intocmirii documentatiei cadastrale si corespondenta acestora cu realitatea din teren</p> <p>Semnatura<br/>DE<br/>Data: 04.14.2025<br/>Seri VL<br/>Nr. 174<br/>Constantin Tiberiu Mecu<br/>CATEGORIA B.C.</p> | <p>Inspector</p> <p>Confirm atribuirea numarului cadastral si introducerea imobilului in sistemul integrat de cadastru si carte funciara</p> <p>Semnatura</p> <p>Preşedinte de şedinţă,<br/>Secretar general,</p> |
|---|---|