



HOTĂRÂREA NR.30

privind cedarea către Distrigaz Sud Rețele SRL a conductei de gaze naturale de pe strada Calea lui Traian nr. 195 - 197, în lungime totală de 77 m

Consiliul Local al municipiului Râmnicu Vâlcea, întrunit în ședință extraordinară convocată de îndată în data de 4 februarie 2026, la care participă 17 consilieri din cei 23 în funcție;

Luând în discuție Referatul de aprobare nr.3743 din data de 03.02.2026, al cărui semnatar este primarul municipiului, prin care se propune inițierea unui proiect de hotărâre privind cedarea cu titlu gratuit, prin protocol de predare-primire, în patrimoniul Distrigaz Sud Rețele SRL a tronsonului conductei de gaze deviată, compusă din conducta de PE 100 SDR 11, Dn 90 mm, L= 70 m și țeavă gaz PE 100 SDR 11, Dn 32 mm, L= 7 m, executată în cadrul proiectului "Deviere conductă de gaze naturale PE 100 SDR11, Dn 90 mm, L=77 m și reamplasare branșament gaze naturale PE 100 SDR 11, Dn 32 mm, L=7 m – Rm. Vâlcea, Calea lui Traian nr.195 -197, județul Vâlcea" pentru obiectivul de investiții "Amenajare parcare zona Nord și refacere teren de sport";

Văzând Raportul nr.3765 din 03.02.2026, întocmit de Direcția Investiții Publice – Serviciul Investiții Publice, precum și avizele comisiilor de specialitate nr.1, pentru administrație publică locală, juridică, apărarea ordinii și liniștii publice, a drepturilor cetățenilor, nr.2 de buget-finanțe, prognoze economico-sociale și nr.3, pentru servicii publice și comerț, întreprinderi mici și mijlocii, administrarea domeniului public și privat, agricultură;

În temeiul prevederilor art.190 lit.a) din Legea nr. 123/2012 a energiei electrice și a gazelor naturale, cu modificările și completările ulterioare, ale Legii nr. 273/2006 privind finanțele publice locale, cu modificările și completările ulterioare și ale Legii nr.24/2000 privind normele de tehnică legislativă, republicată;

În baza art.129, alin.(2), art.139, alin.(2) și art.196, alin.(1), lit.a) din Ordonanța de Urgență a Guvernului nr.57/2019 privind Codul Administrativ, cu modificările și completările ulterioare ;

Întrunind 17 voturi "pentru", 0 voturi "împotrivă" și 0 abțineri,

HOTĂRĂȘTE :

Art.1. Se aprobă cedarea cu titlu gratuit în patrimoniul Distrigaz Sud Rețele SRL a tronsonului conductei de gaze deviată, identificată în planul de situație – anexa la prezenta hotărâre, compusă din conducta de PE 100 SDR 11, Dn 90 mm, L= 70 m și țeavă gaz PE 100 SDR 11, Dn 32 mm, L= 7 m, executată în cadrul proiectului "Deviere conductă de gaze naturale PE 100 SDR11, Dn 90 mm, L=77 m și reamplasare branșament gaze naturale PE 100 SDR 11, Dn 32 mm, L=7 m – Rm. Vâlcea, Calea lui Traian nr.195-197, județul Vâlcea" pentru obiectivul de investiții "Amenajare parcare zona Nord și refacere teren de sport". Valoarea totală pentru devierea conductei de gaze este de 78.579,00 lei fără TVA, respectiv 95.080,59 lei cu TVA, din care valoarea de construcții montaj - 67.132,00 lei fără TVA, respectiv 81.229,72 lei cu TVA.

Art.2. (1) Cedarea tronsonului conductei de gaze prevăzut la art.1 se face prin protocol de predare- primire.

(2) Se împuternicește primarul municipiului Râmnicu Vâlcea să semneze protocolul de predare-primire a tronsonului conductei de gaze prevăzut la art.1.

Art.3. Cu ducerea la îndeplinire a prezentei hotărâri se încredințează Direcția Investiții și Achiziții Publice.

Art.4. Prezenta hotărâre se comunică în copie:


- Instituției Prefectului-județul Vâlcea;
- Primarului municipiului;
- Direcției Investiții și Achiziții Publice;
- Direcției Dezvoltare Locală;
- Direcției Economico-Financiare;
- Direcția Administrație, Juridic, Contencios ;
- Societății Distrigaz Sud Rețele SRL.

PREȘEDINTE DE ȘEDINȚĂ,
Gheorghe - Cristian VASILE



CONTRASEMNEAZĂ PENTRU LEGALITATE,
SECRETAR GENERAL,
jurist Ion DIDOIU

Râmnicu Vâlcea, 4 februarie 2026

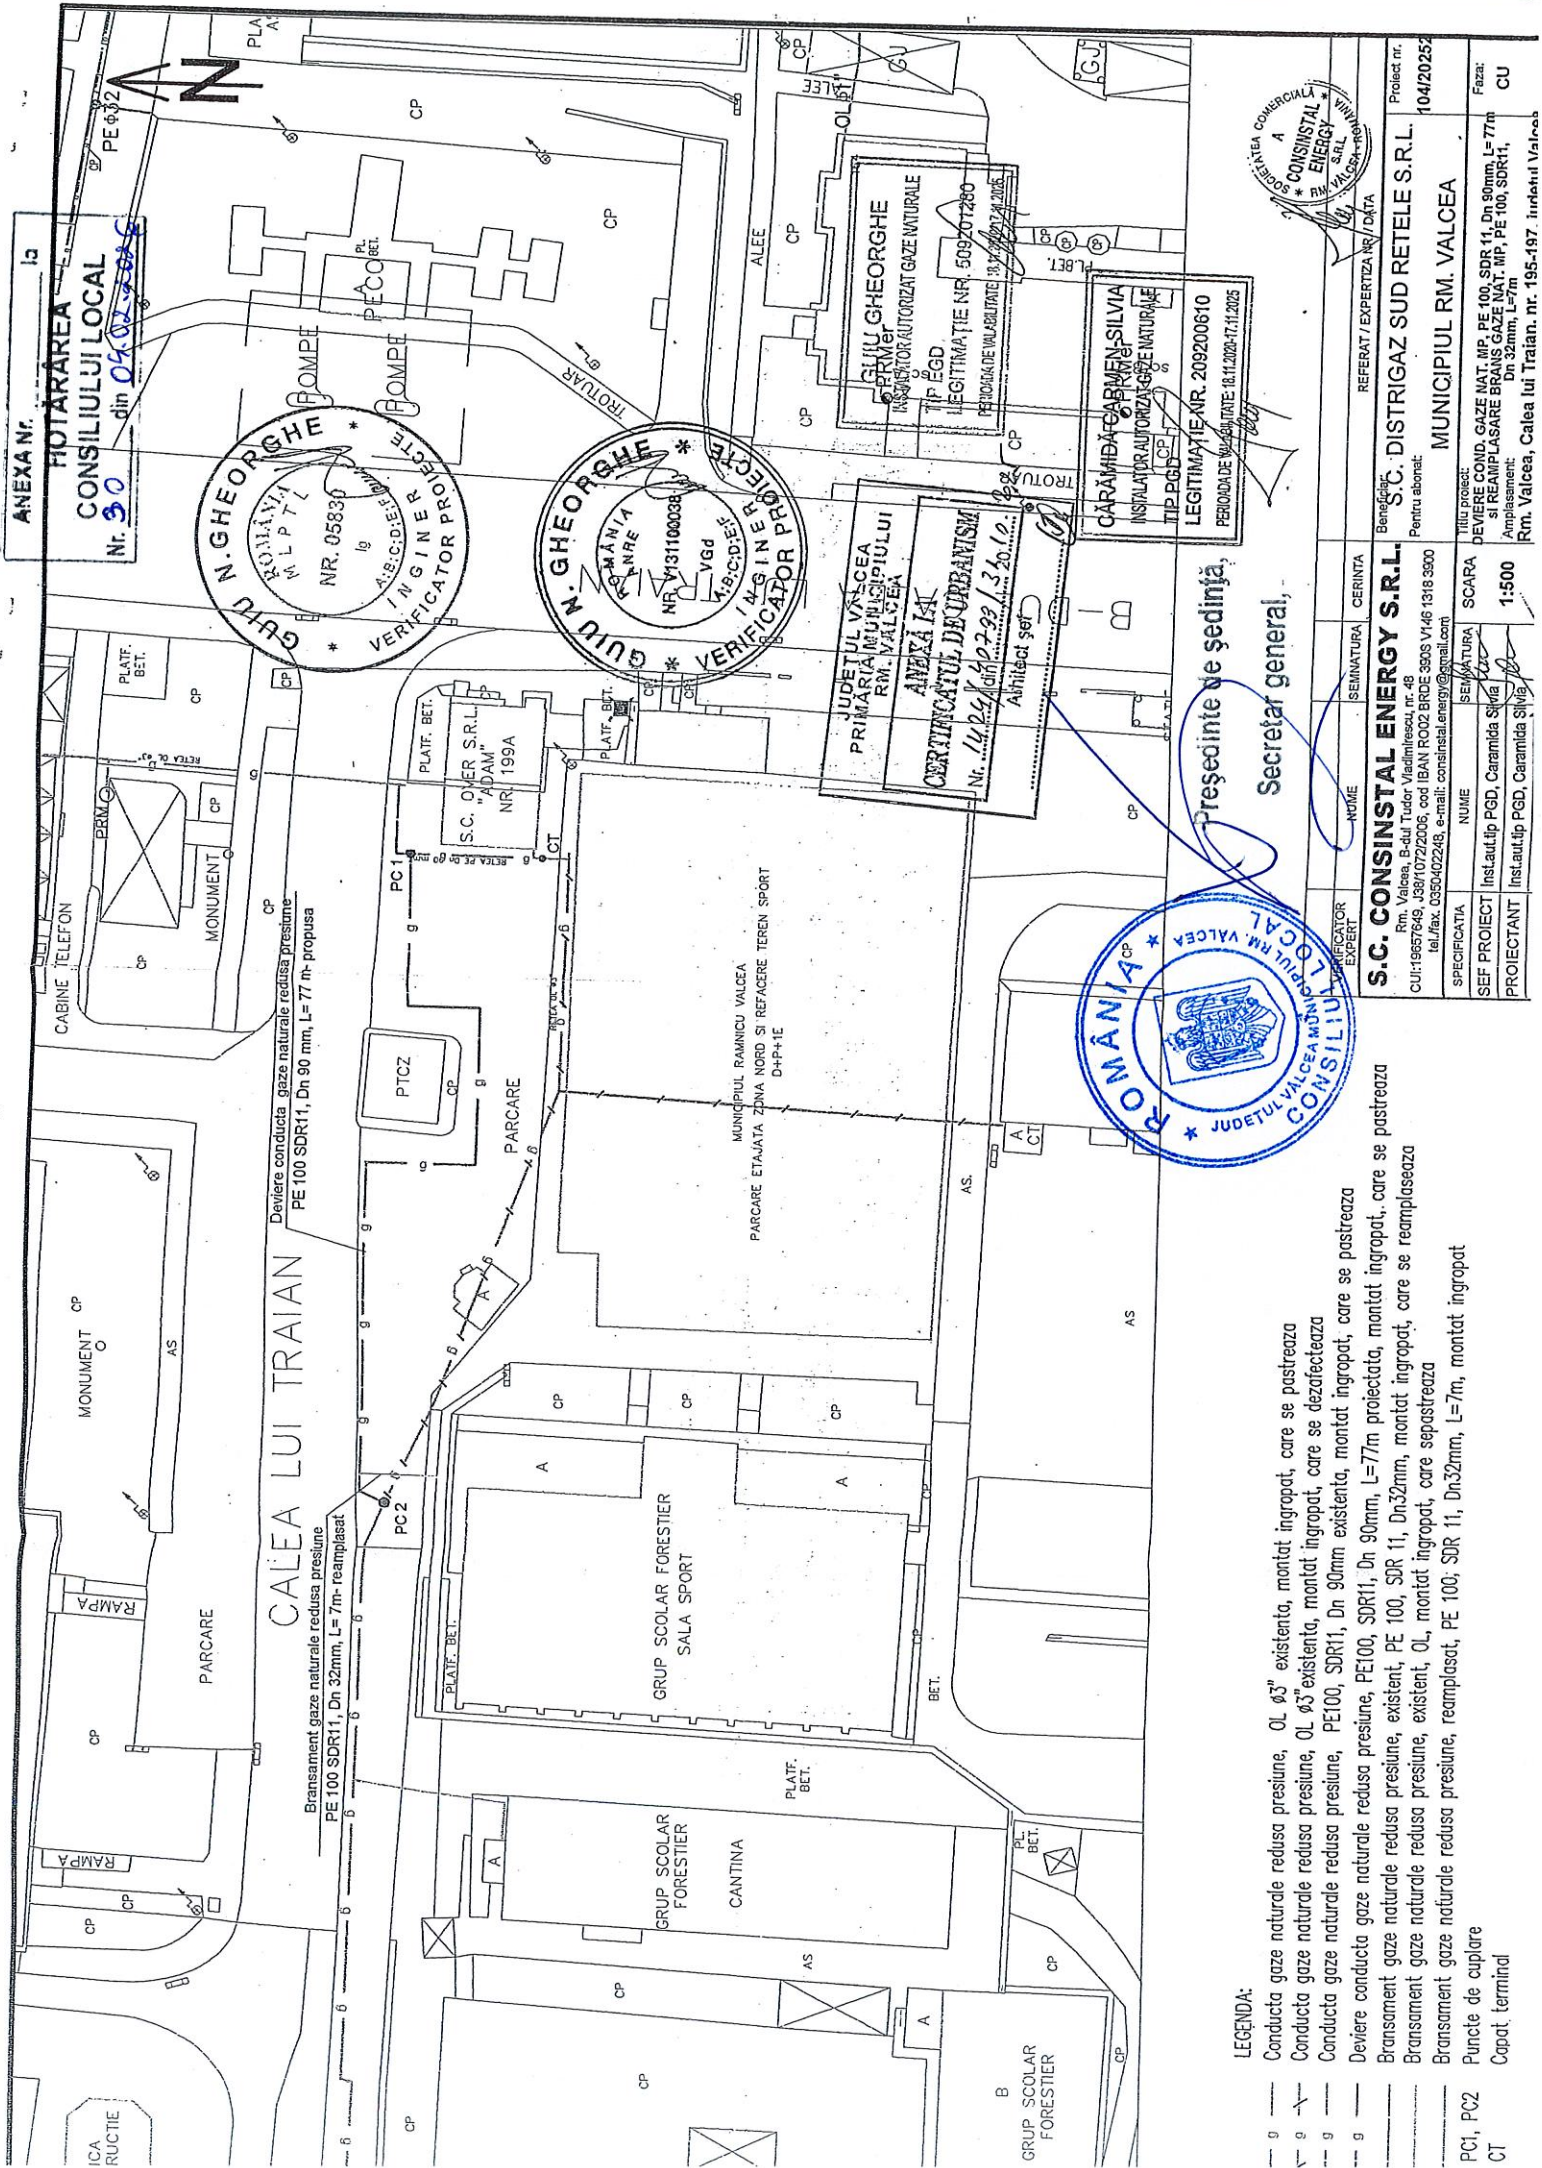

ANEXA Nr. 13
HOTARAREA
CONSILIULUI LOCAL
Nr. 30 din 04.02.2016

ROMANIA
N. GHEORGHE
NR. 05830
INGINER
VERIFICATOR PROIECTE

ROMANIA
N. GHEORGHE
NR. 131100038
INGINER
VERIFICATOR PROIECTE

JUDETUL VALCEA
PRIMĂRIA MUNICIPIULUI
RM. VALCEA
ANEXA IAC
CERTIFICATUL DE URBANISM
Nr. 1424/10.02.2016/3.20.10
Arhitect șef

ROMANIA
JUDETUL VALCEA
CONSILIUL LOCAL
RM. VALCEA

Președinte de ședință,
Secretar general,

S.C. CONSINSTAL ENERGY S.R.L.
Rm. Valcea, B-dul Tudor Vladimirescu, nr. 46
CUI: 19657649, J3810722009, cod IBAN RO02 3903 5146 1318 3900
tel./fax: 0350/22246, e-mail: consinstal.energy@gmail.com

SEFI PROIECT	PROIECTANT	NUME	SEMINATURA	CERINTA
SEFI PROIECT	Inst. aut. tip PGD, Caramida Silvia	NUME	SEMINATURA	CERINTA
PROIECTANT	Inst. aut. tip PGD, Caramida Silvia	NUME	SEMINATURA	CERINTA

SCARA 1:500

Beneficiar: S.C. DISTRIGAZ SUD REȚELE S.R.L.
Proiect nr. 104/20252
Municipiul RM. Valcea

Titlu proiect: DEVERIE COND. GAZE NAT. MP, PE 100, SDR 11, Dn 90mm, L= 77m și REAMPLASARE BRANS GAZE NAT. MP, PE 100, SDR11, Dn 32mm, L=7m
Rm. Valcea, Calea lui Traian, nr. 195-197, în cadrul Valcea

LEGENDA:

- Conducta gaze naturale redușă presiune, OL Ø3" existentă, montat îngropat, care se pastrează
 - Conducta gaze naturale redușă presiune, OL Ø3" existentă, montat îngropat, care se dezafectează
 - Conducta gaze naturale redușă presiune, PE100, SDR11, Dn 90mm existentă, montat îngropat, care se pastrează
 - Deverie conductă gaze naturale redușă presiune, PE100, SDR11, Dn 90mm, L=77m proiectată, montat îngropat, care se pastrează
 - Bransament gaze naturale redușă presiune, existent, PE 100, SDR 11, Dn32mm, montat îngropat, care se reamplasează
 - Bransament gaze naturale redușă presiune, existent, OL, montat îngropat, care se pastrează
 - Bransament gaze naturale redușă presiune, reamplasat, PE 100; SDR 11, Dn32mm, L=7m, montat îngropat
 - Puncte de cuplare
 - Capăt terminal
- PC1, PC2
CT