




SECTIONE AA'
SC. 1:100

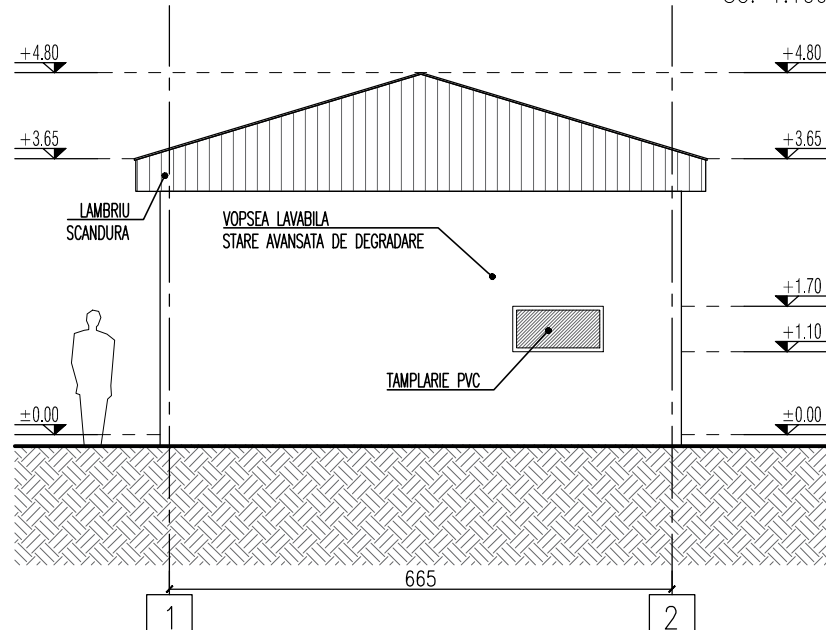


FATADA NORD-VEST
SC. 1:100

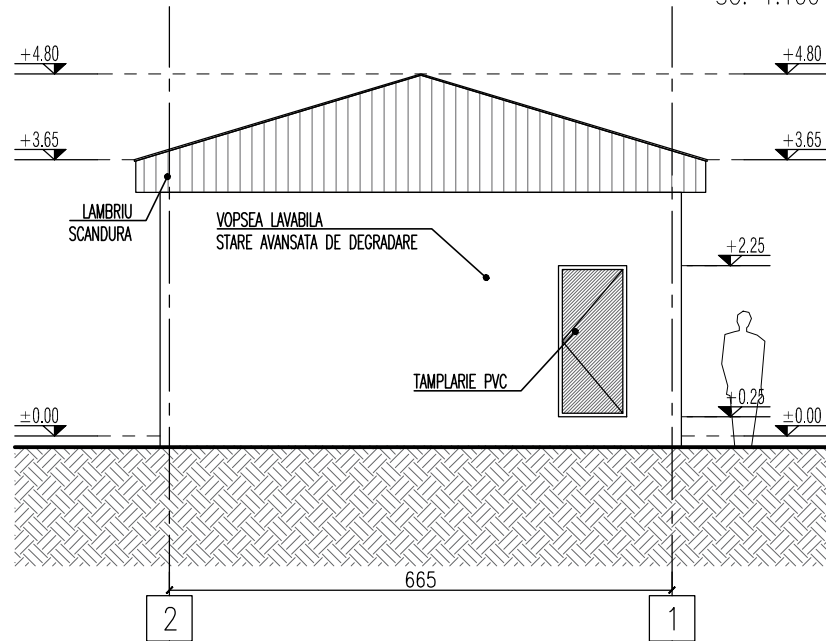

FATADA SUD-VEST
SC. 1:100

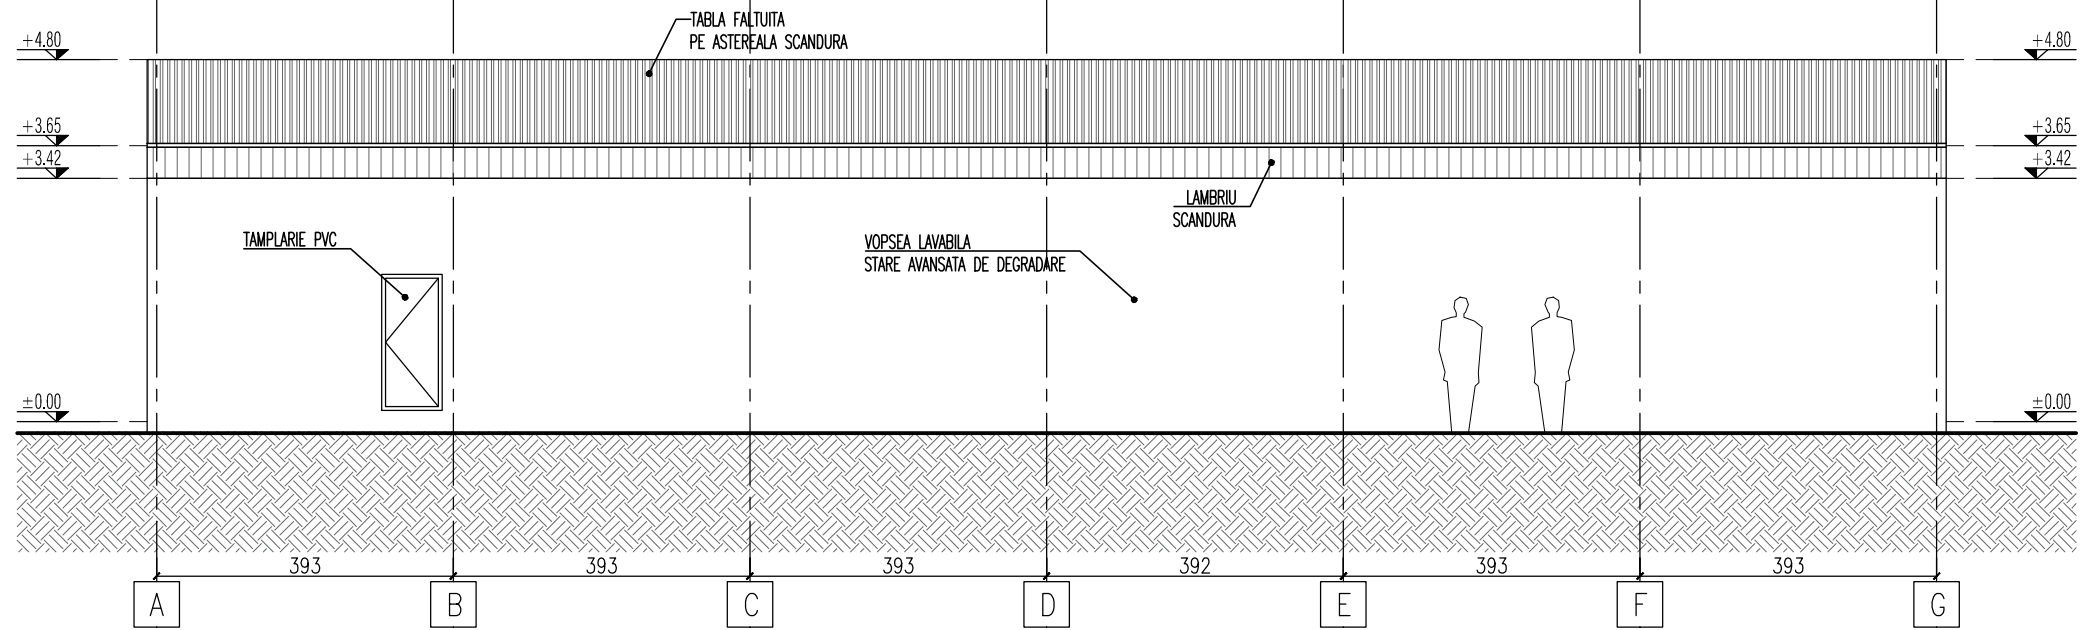

FATADA SUD-VEST
SC. 1:100

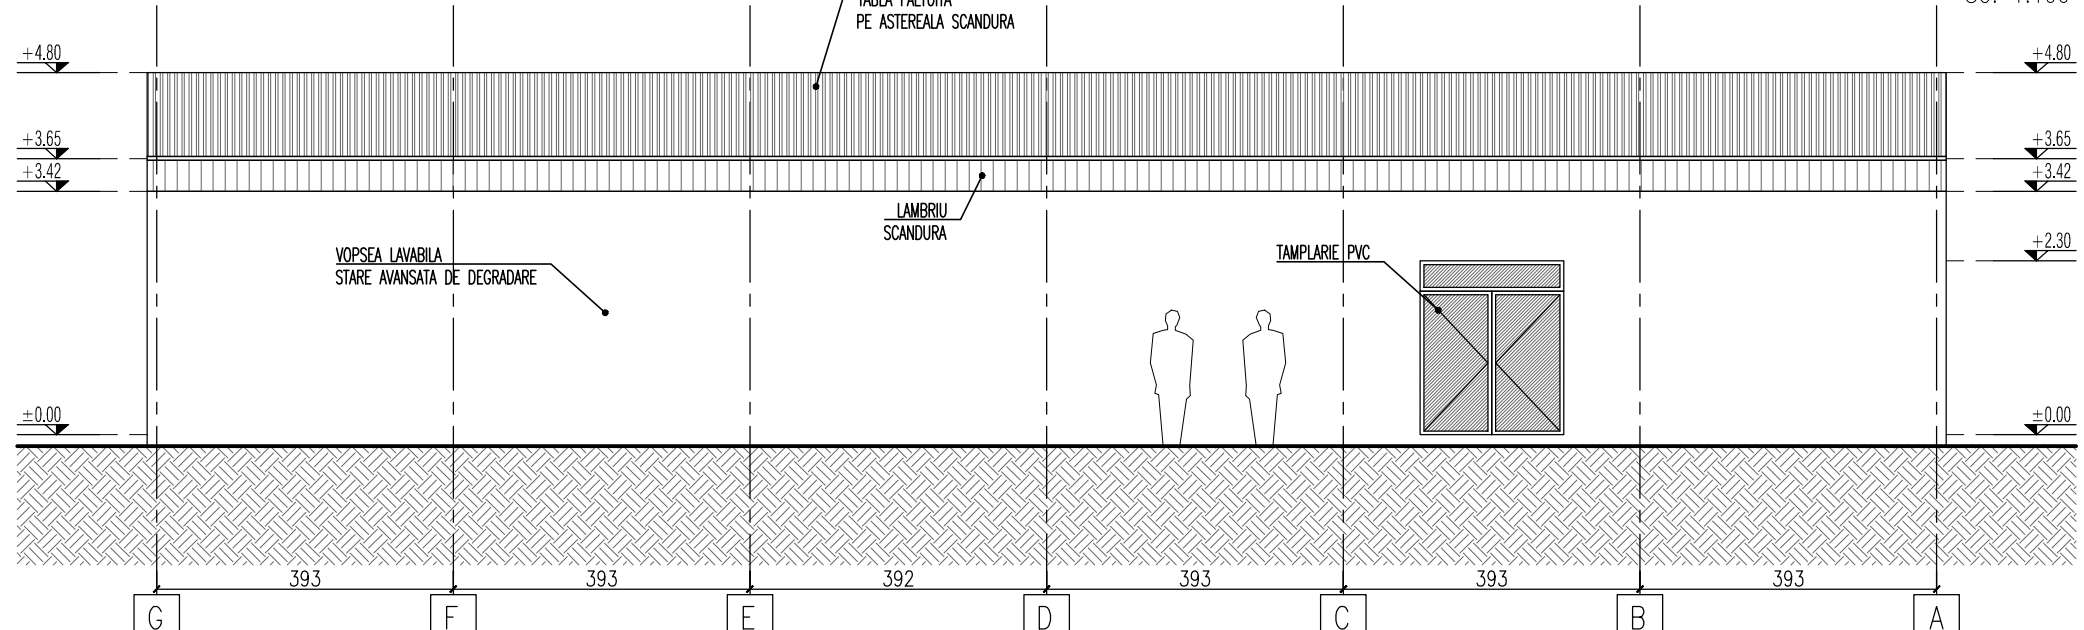

FATADA NORD-EST
SC. 1:100



PROIECTANT GENERAL
ARHINET PLUS SRL
STRADA CAROL I, 22/2, RAMNICU VALCEA, JUDETUL VALCEA
C.U.I. 14788228, R.C. J38/344/2002
office@arhinetplus.ro tel. 0744 691148,

nume semnatura
proiectant gen. ARH. ANDRA CEAUSESCU

PROIECTANT SPECIALITATE - ARHITECTURA
BOGDAN TOMA BIROU DE ARHITECTURA SRL
620155 VRANCEA, FOCSANI, strada ALEXANDRU GOLESCU, nr. 55
C.U.I. 44623655, R.C. J39/769/21.07.2021
arhbogdantoma@gmail.com tel. 0764 071 809

nume	semnatura	scara
sef proiect sp. ARH. BOGDAN TOMA		1:100
proiectat ARH. BOGDAN TOMA		data
desenat ARH. BOGDAN TOMA		2023

stampile

ORDINUL ARHITECTILOR
DIN ROMANIA
10323
Bogdan-Octavian
TOMA
Arhitect
cu drept de semnatura

beneficiar	STEFIRIS CONSTRUCT SRL JUD. VALCEA, RAMNICU VALCEA, STR. MAIOR DUMITRU MIULESCU, NR. 12, RC J38/230/2018	proiect 2305 revizie 00
proiect	DESFIINTARE IMOBIL 57819-C1 SI CONSTRUIRE IMOBIL LOCUINTE CU COMERT LA PARTER JUD. VALCEA, RAMNICU VALCEA, STR. EUGEN CIORASCU, NR. 16, N.C. 57819	
plansa	SECTIONE AA' FATADE	faza DTAD plansa RLV_03