




VEDERE IMPREJMUIRE LA STRADA CU PORTI ACCES SC. 1:50
- latura de vest - partial

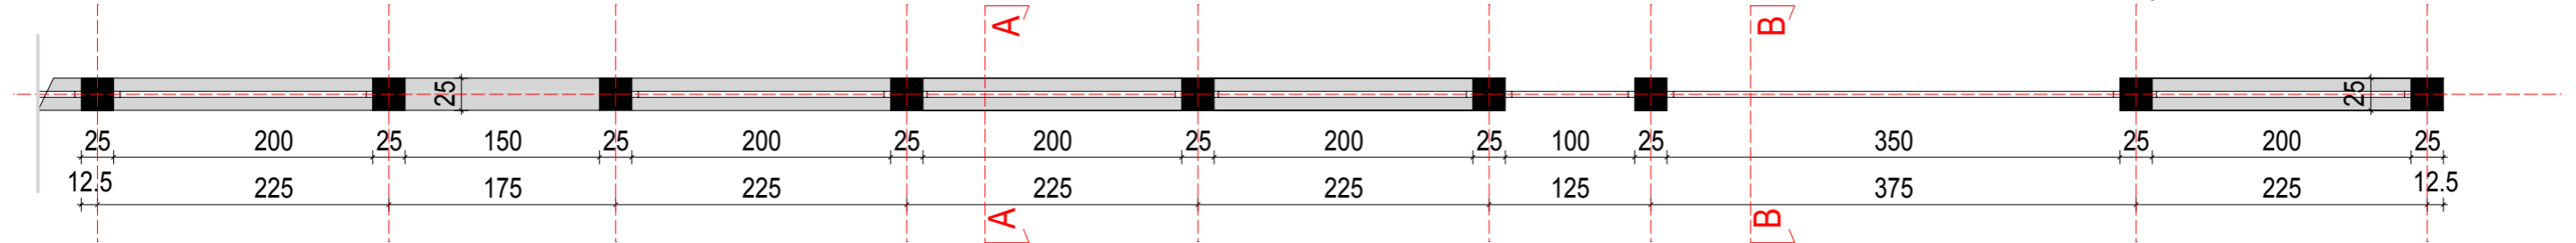

PLAN IMPREJMUIRE LA STRADA CU PORTI ACCES SC. 1:50
- latura de vest - partial

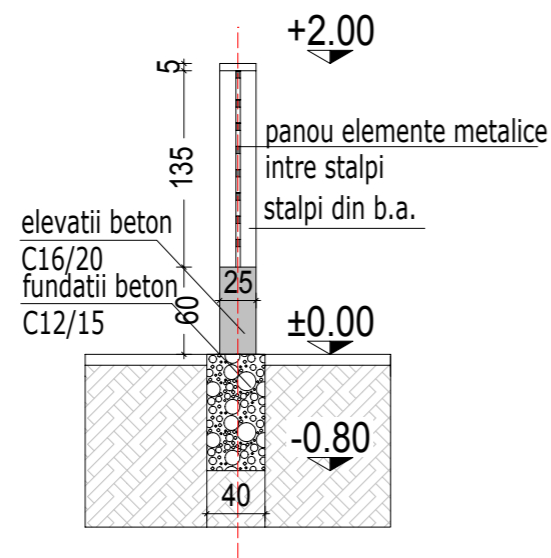

SECTIUNE A-A SC. 1:50

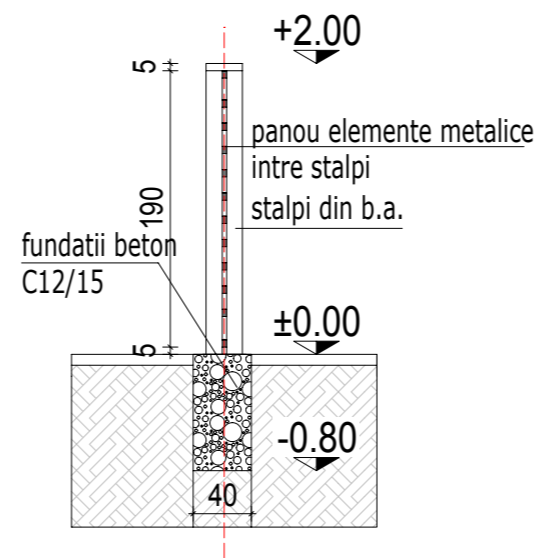

SECTIUNE B-B SC. 1:50

Elemente constructive si de finisaj imprejmuire la strada - partial latura de vest :

- Fundatii, elevatii si stalpi din beton;
- Elevatii si stalpi cu finisaje din tencuiei structurate, alb/gri sau placari cu piatra aparenta in culori naturale de pamant.
- Panouri prefabricate din elemente metalice orizontale, tip jaluzea, culori gri/ gri antracit.
- Panou plin, conform desen, din zidarie inramata, prevazut cu nisa pentru aparate contorizare utilitati, ce vor fi amplasate in interiorul proprietatii.
- H elevatie la strada = 0,60 m; - H max. la strada = 2,00 m

Elemente constructive si de finisaj - porti acces:


- Cadre si panouri prefabricate din elemente metalice orizontale, tip jaluzea, culori gri/ gri antracit.
- Poarta acces auto (optional culisanta) si poarta acces pietonal
- H max. porti = 2,00 m

- L imprejmuire la strada - latura de vest = 22,30 (inclusiv porti)

- L imprejmuire totala teren = 218,37 m.l.

Imprejmuirea se va executa strict in limita de proprietate.

Categoria de importanta - "D" conf. Hg 766/1997
Clasa de importanta - IV conf. P100-1/2013
Studiu geotehnic verificat la cerinta Af.
Verificare la exigenta A1.

VERIFICATOR/ EXPERT	NUME	SEMNATURA	CERINTA	REFERAT / EXPERTIZA TEHNICA / DATA	
 SC ARHIPRO CONS SRL CUI 16321171 Ramnicu Valcea, Emil Avramescu nr.5				Beneficiar :	Proiect nr. :
				Amplasament :	10
			Mun. Ramnicu Valcea, sector Ostroveni, str. Mihail Moxa, nr.4 A, jud. Valcea		Faza :
			Titlu proiect :		DTAC
			Construire locuinta, anexa gospodareasca (foisor), imprejmuire teren si amplasare fosa septica ecologica		Plansa:
			Titlu plansa :		A15
			imprejmuire cu porti la strada - latura de vest		
SPECIFICATIE	SPECIFICATIE	SEMNATURA	Scara :		
SEF PROIECT	C.ARH. STERIE GHETU		1 : 50		
PROIECTAT	ING. SABIN POPA		Data :		
REDACTAT	DES. TEH. NELY DRAGHICI		03.2024		