


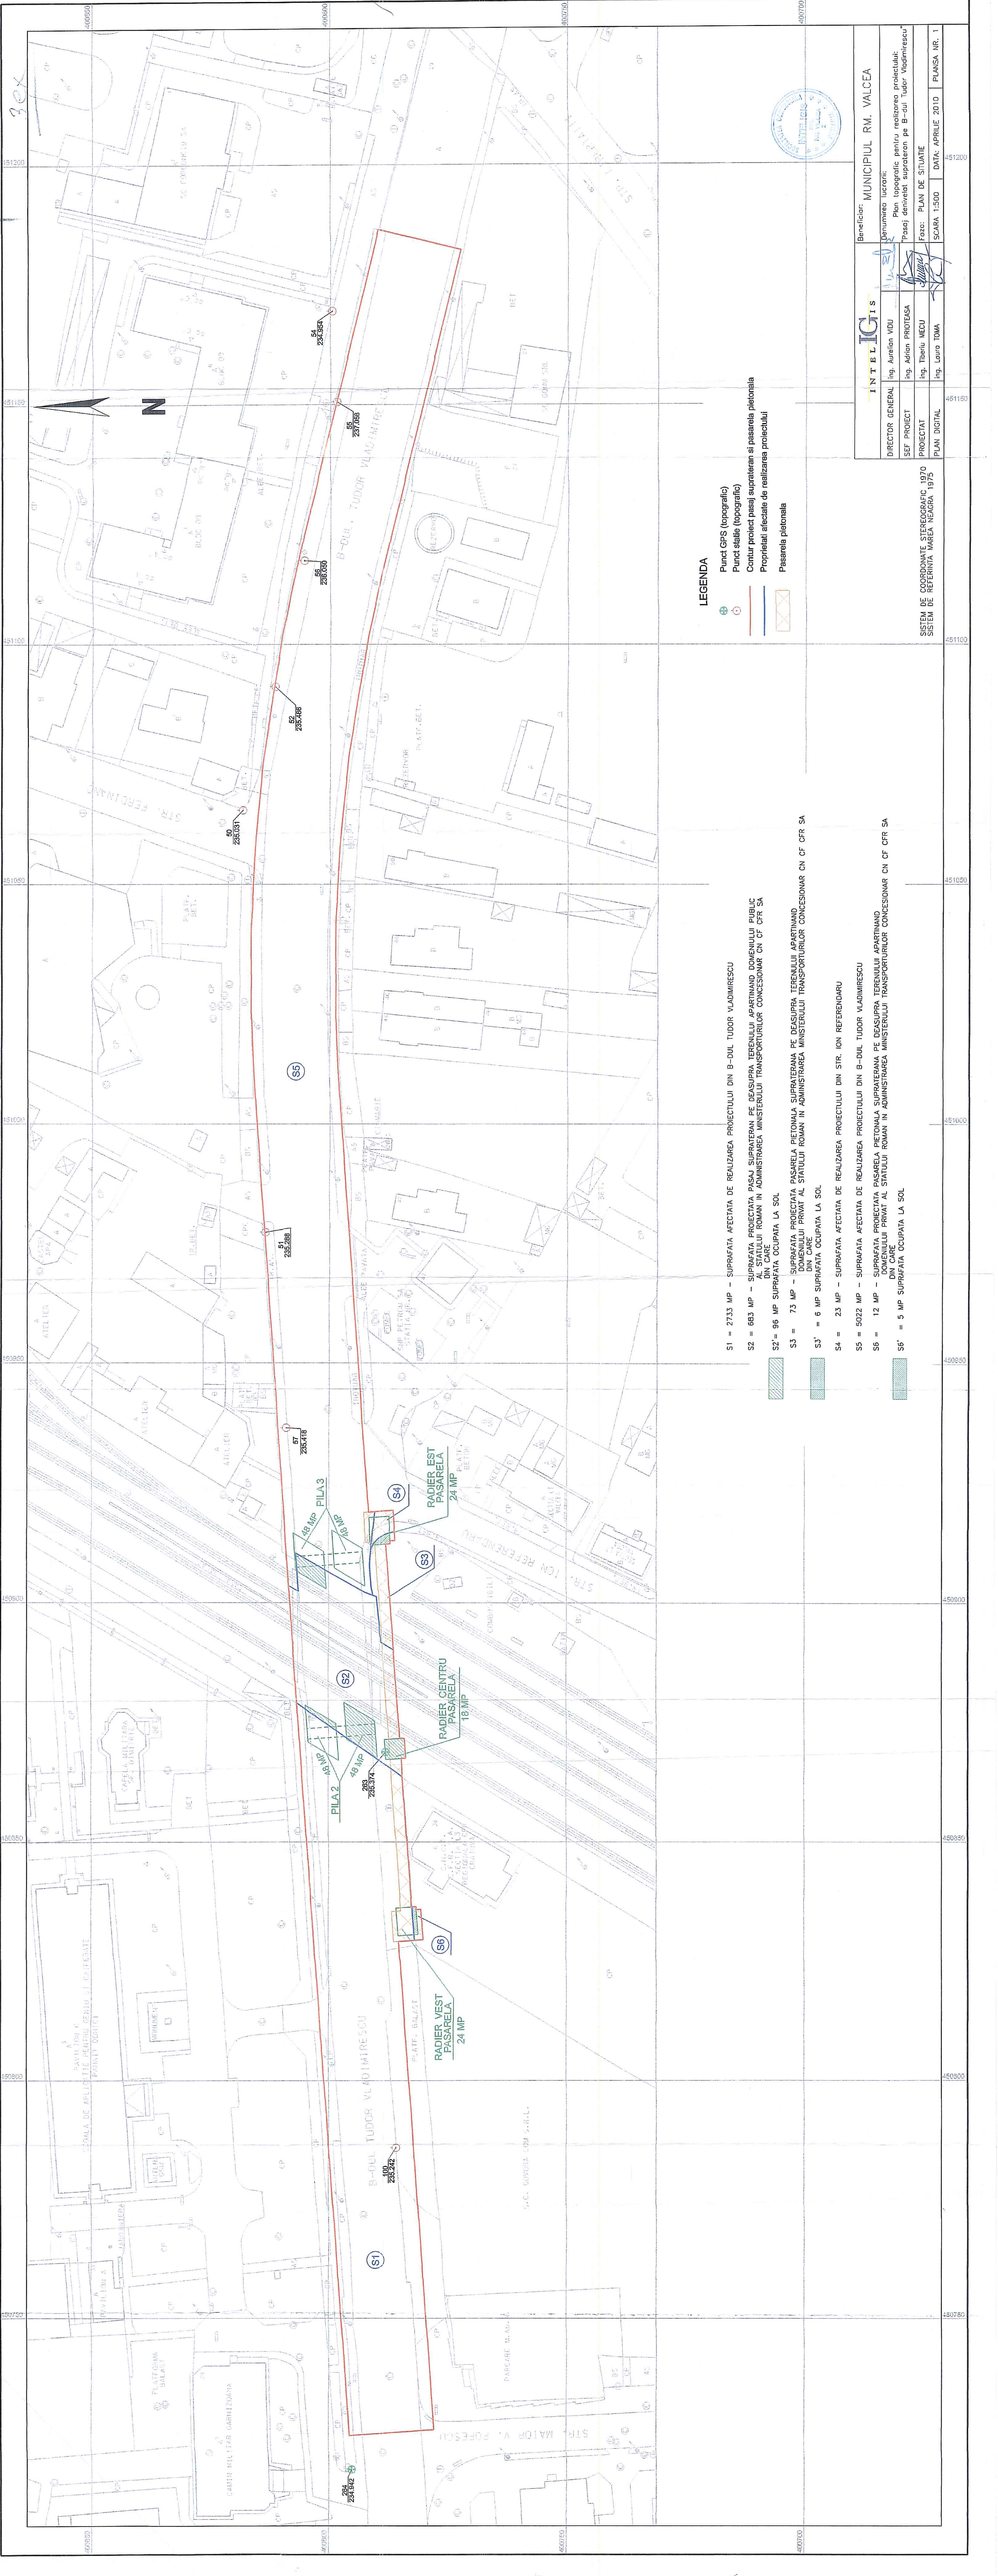

- LEGENDA**
- Punct GPS (topografic)
 - Punct stație (topografic)
 - Contur proiect pasaj suprapun și pasarela pietonală
 - Proprietăți afectate de realizarea proiectului
 - Pasarela pietonală
- S1 = 2733 MP – SUPRAFATA AFFECTATA DE REALIZAREA PROIECTULUI DIN B-DUL TUDOR VLADIMIRESCU
S2 = 663 MP – SUPRAFATA PROIECTATA PASAJ SUPRAPUN PE DEASUPRA TERENULUI APARTINAND DOMENIULUI PUBLIC AL STATULUI ROMAN IN ADMINISTRAREA MINISTERULUI TRANSPORTURILOR CONCESIONAR CN CFR SA
S2' = 96 MP SUPRAFATA OCUPATA LA SOL
S3 = 73 MP – SUPRAFATA PROIECTATA PASARELA PIETONALA SUPRAPUN PE DEASUPRA TERENULUI APARTINAND DOMENIULUI PRIVAT AL STATULUI ROMAN IN ADMINISTRAREA MINISTERULUI TRANSPORTURILOR CONCESIONAR CN CFR SA
S3' = 6 MP SUPRAFATA OCUPATA LA SOL
S4 = 23 MP – SUPRAFATA AFFECTATA DE REALIZAREA PROIECTULUI DIN STR. ION REFERENDARU
S5 = 5022 MP – SUPRAFATA AFFECTATA DE REALIZAREA PROIECTULUI DIN B-DUL TUDOR VLADIMIRESCU
S6 = 12 MP – SUPRAFATA PROIECTATA PASARELA PIETONALA SUPRAPUN PE DEASUPRA TERENULUI APARTINAND DOMENIULUI PRIVAT AL STATULUI ROMAN IN ADMINISTRAREA MINISTERULUI TRANSPORTURILOR CONCESIONAR CN CFR SA
S6' = 5 MP SUPRAFATA OCUPATA LA SOL



Beneficiar: MUNICIPIUL RM. VALCEA	
DIRECTOR GENERAL	Ing. Aurelian VIDU
SEF PROIECT	Ing. Adrian PROTASA
PROIECTAT	Ing. Iliușiu MEDU
PLAN DIGITAL	Ing. Laura TOMA

Denumirea lucrării: Plan topografic pentru realizarea proiectului: "Pasaj de nivelat suprapun pe B-dul Tudor Vladimirescu"	
Faza: PLAN DE SITUAȚIE	
SCALA 1:500	DATA: APRILIE 2010
PLANSĂ NR. 1	

SISTEM DE COORDONATE STEREOGRAFIC 1970
SISTEM DE REFERINȚĂ MAREA NEAGRĂ 1975