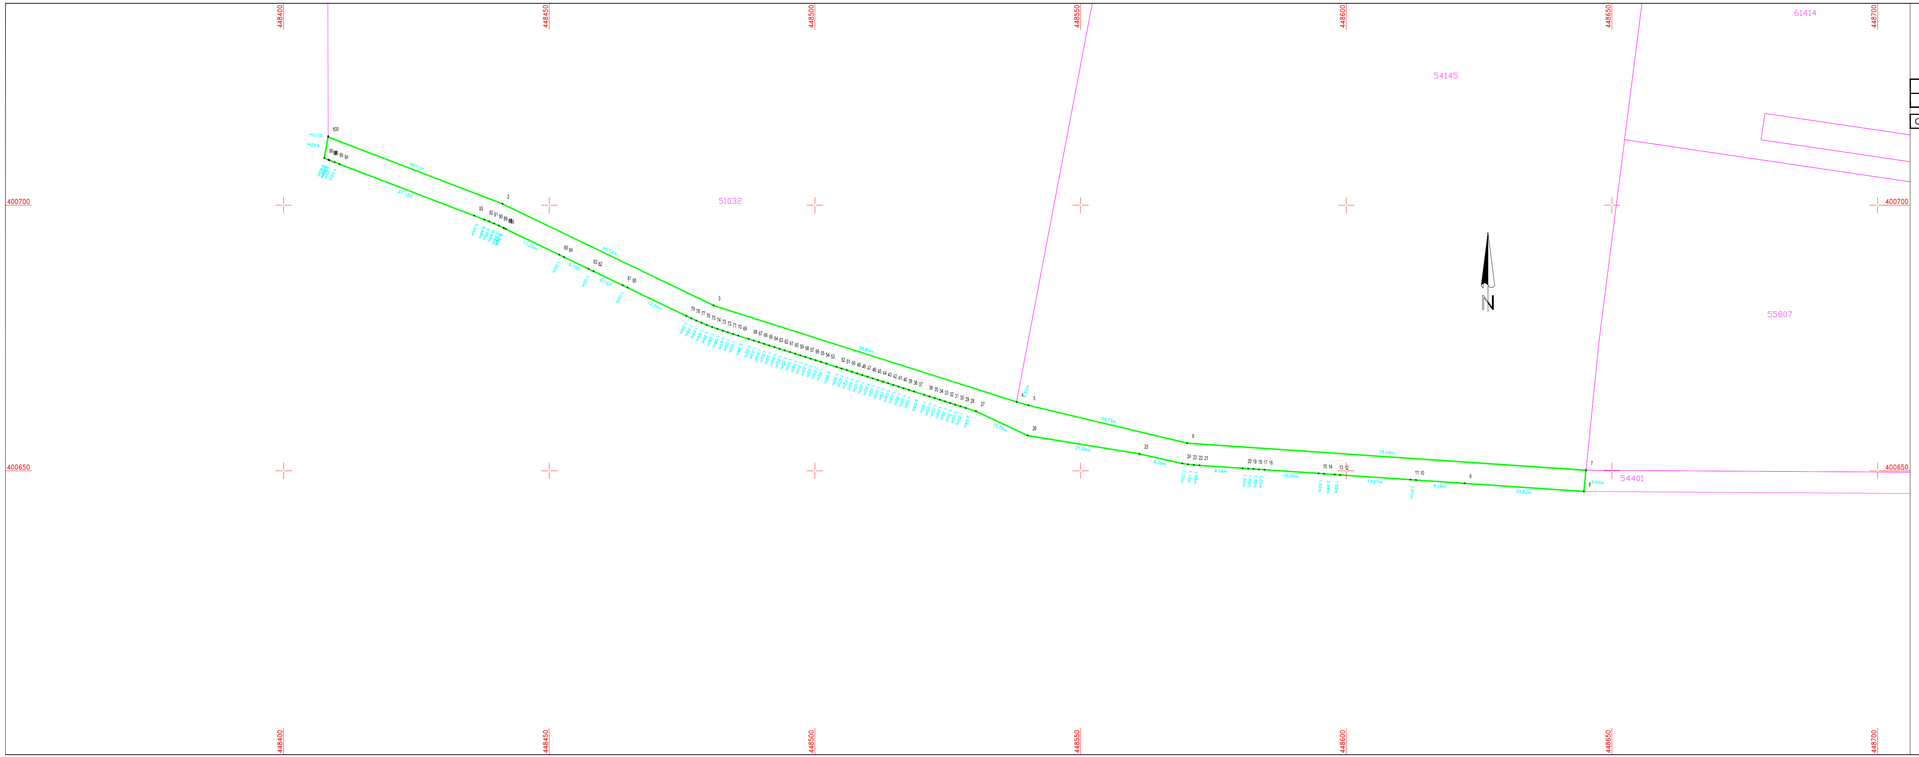

Anexa nr.8

PLAN DE AMPLASAMENT ŞI DELIMITARE A IMOBILULUI pentru Declararea ca bun de interes public local, cu destinaţia piste pentru ciclişti, a imobilului teren în suprafaţă totală de 6809 mp, compus din 3 tronsoane, amplasat pe partea de Nord a râului Olăneşti – faleză, de la podul peste râul Olăneşti – strada Corneliu Tamaş până la podul peste râul Olăneşti – Bdul Tineretului (Kauffland)

Scara 1:500

Teren intravilan

Nr. cadastral	Suprafaţa măsurată (mp)	Adresa imobilului
	1014	Loc. RAMNICU VALCEA, Jud. Valcea.

Cartea Funciară nr.		UAT	RAMNICU VALCEA

A. Date referitoare la teren

Nr. parcelă	Categoria de folosinţă	Suprafaţa (mp)		Menţiuni
1	CC	1014	intravilan	Terenul este neimprejmuit.
-	-	-		
-	-	-		
-	-	-		
Total		1014		

B. Date referitoare la construcţii

Cod construcţie	Destinaţia	Suprafaţa construită la sol (mp)		Menţiuni
-	-	-	-	
Total		-		

Suprafaţa măsurată = 1014mp

Suprafaţa din acte = ...mp

EXECUTANT:

PJ TOPO LIVE ENGINEERING
CERTIFICAT AUTORIZARE SERIA RO-B-I, NR. 1958, CLASA II
DIRECTOR TEHNIC: DRAGOS BOGDAN
CERTIFICAT AUTORIZARE SERIA RO-VI-F, NR.0125, CATEGORIA B

Dragos-Bogdan Covrescu

Semnat digital de Dragos-Bogdan Covrescu
Data: 2024.04.23 12:36:25 +03'00'

Confirm executarea măsurătorilor la teren, corectitudinea introdurii documentaţiei cadastrale şi corespondenţa acestora cu realitatea din teren.

Semnătura şi ştampila
Data: 24.04.2024