

MANSARDA PROPUSA


Invelitoare tabla (culoare grafit)
Folie anticondens
Astereala
Capriori lemn ignifugat 20x15cm
Termoizolatie vata bazaltica ignifugata montata intre capriori
Panou finisaj de interior

Tamplaria din lemn stratificat
culoare stejar inchis
cu geam termoizolant
dublu strat

Tamplaria din lemn stratificat
culoare stejar inchis
cu geam termoizolant
dublu strat

Trotuar de garda (beton armat)
Strar balast
Pamant compactat
Dop bitum etanselizare intre
trotuar si cladire
Rosturi de dilatare

Finisaj pardoseala
Sapa suport egalizare
Hidroizolatie membrana bituminoasa
Placa beton armat
Strat rupere capilaritate
(folie PVC sau hartie kraft)
Balast compactat
Strat nisip
Pamant compactat

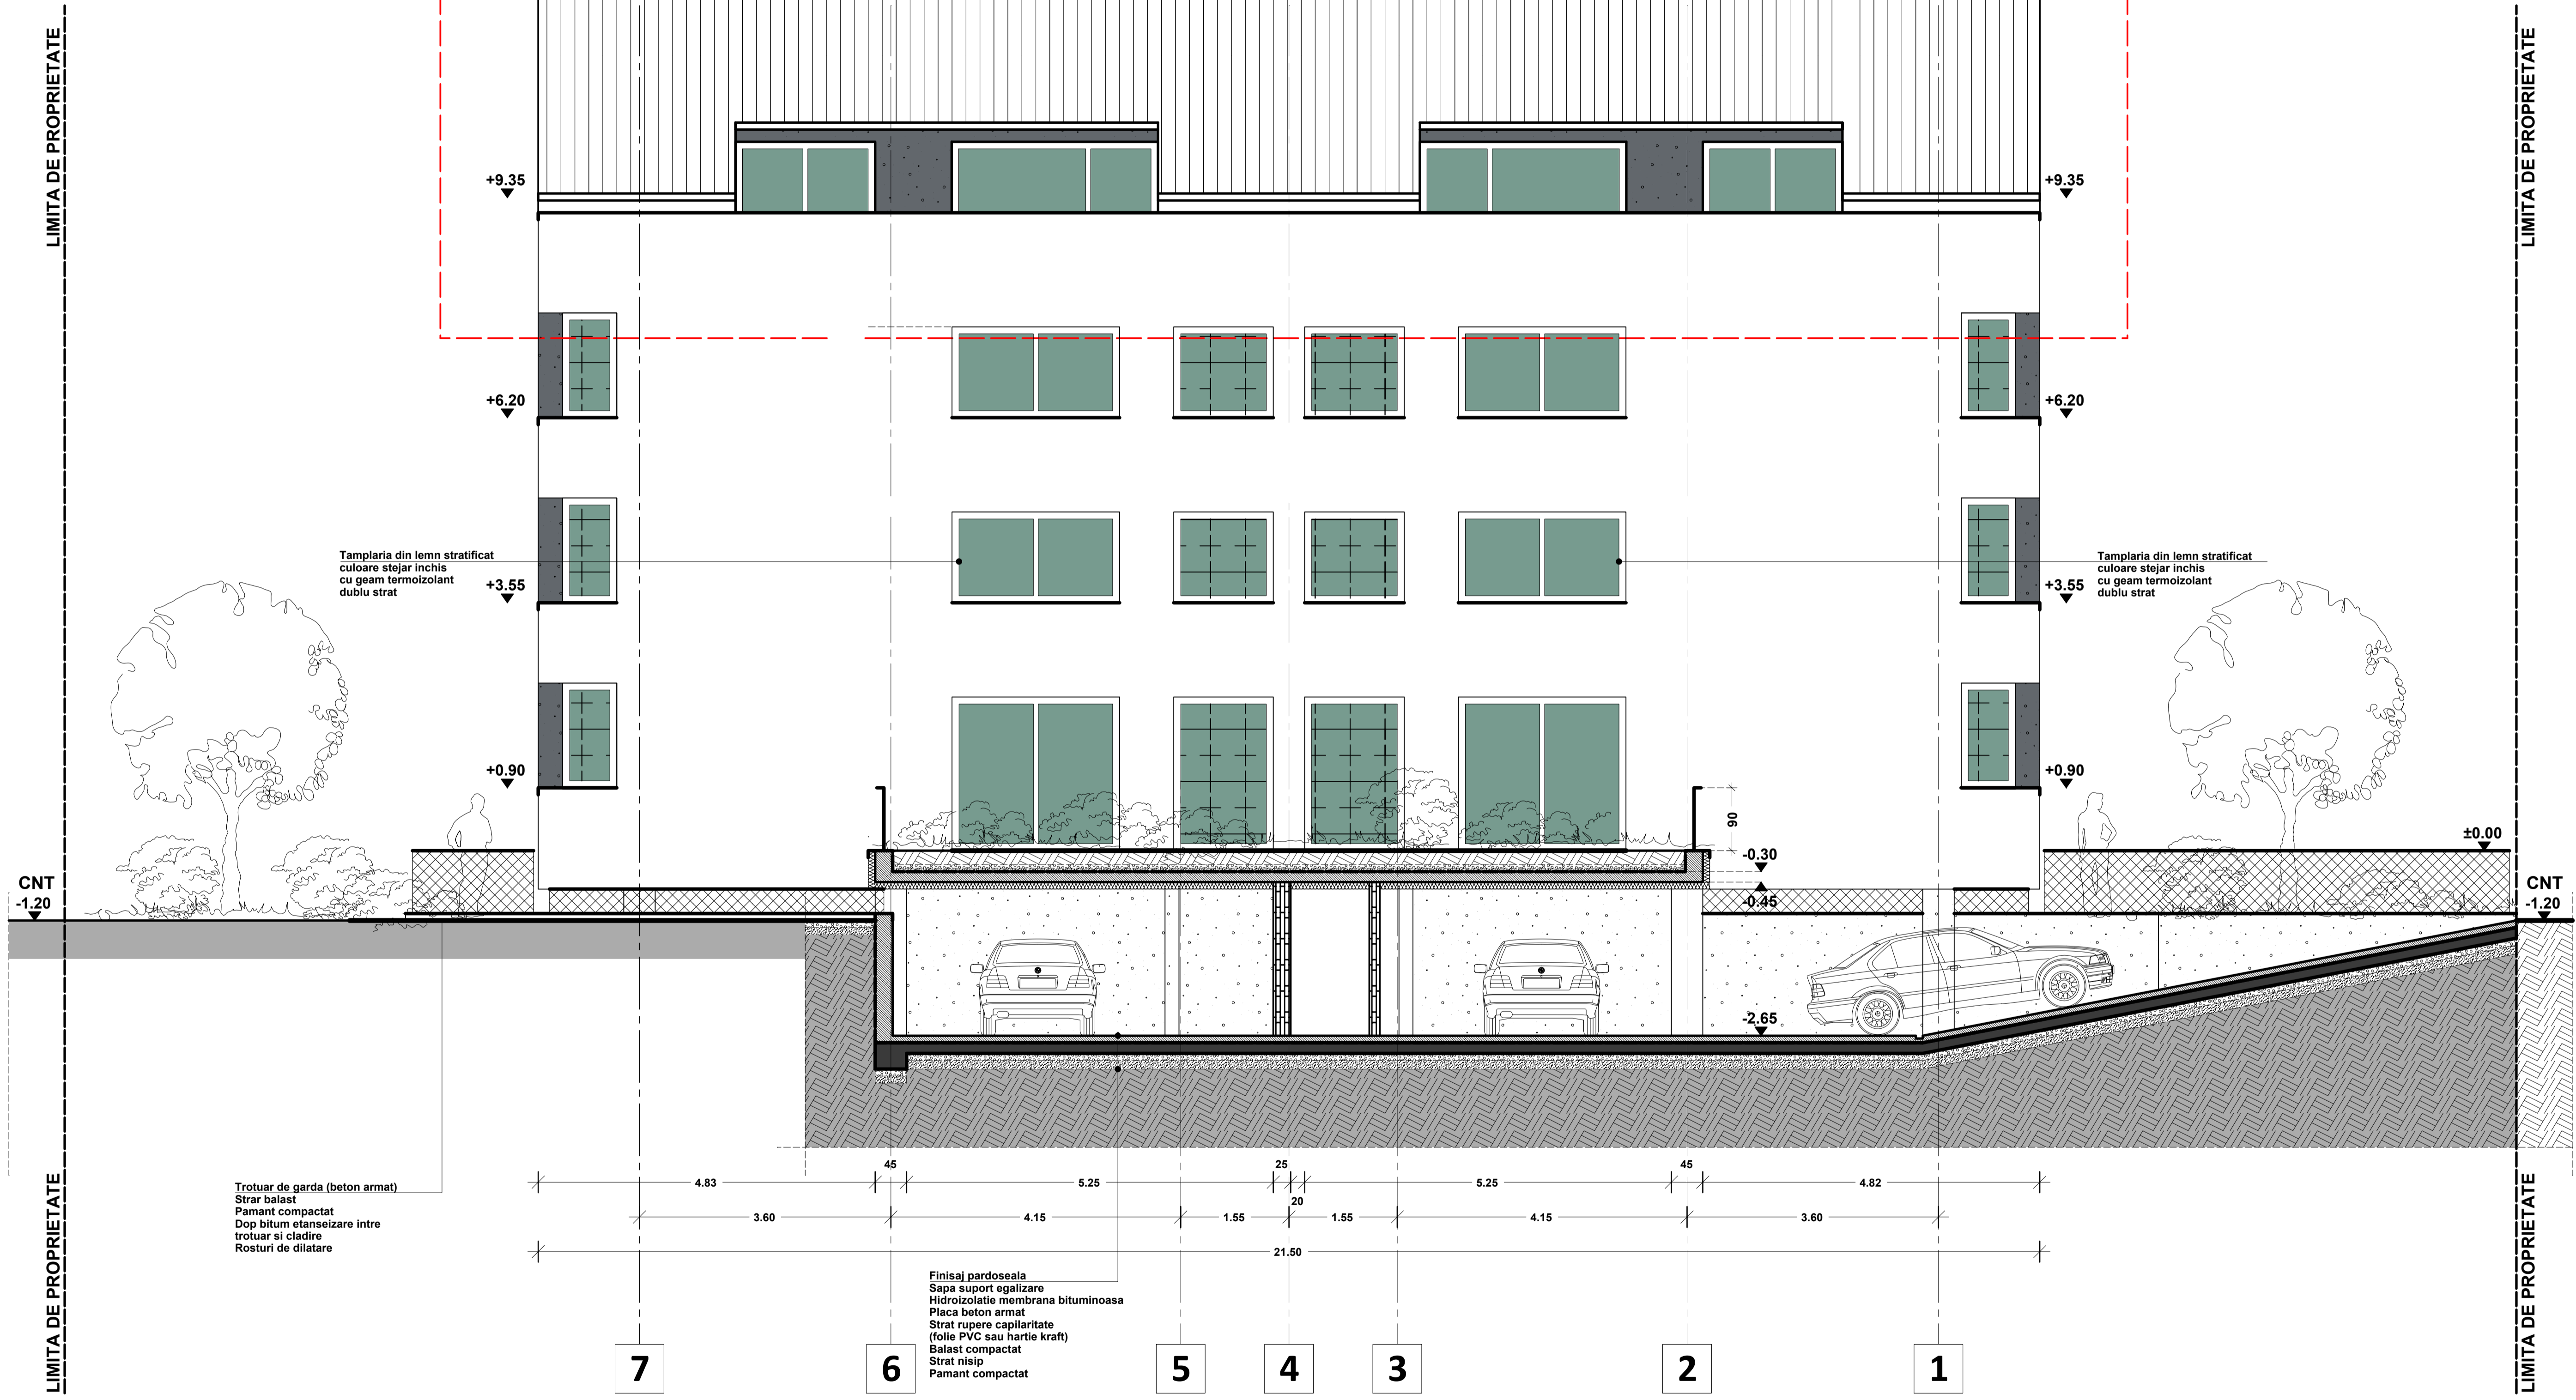

Clasa de importanta si expunere = „III” conform P100-1/2013
Categoria de importanta = „C” conform HG nr.766/1997

VERIFICATOR				REFERAT / EXPERTIZA NR. / DATA	Arhitectura
EXPERT	NUME	SEMNATURA	CERINTA	DENUMIREA LUCRARII:	Proiect nr.
				CONSTRUIRE MANSARDA LA IMOBIL D+P+2E (conform PUJG 0.6 din AC) - conform Hotarare Civila nr. 1194 din 20.12.2022	Faza DTAC
SEF PROIECT	OETA ILIE			DATA	
PROIECTAT	OETA ILIE			april 2023	
DESENAT	PAUL CUCU F. RAUL			SCARA	AMPLASAMENT: mun. Rim. Valcea, intr. Crizantemei, nr.7, jud. Valcea
				1/50	BENEFICIAR DUMTRU ELENA IMOBILIARE SRL
					PLANSA FATADA VEST
					Plansa nr. A05